


# Instituto de Enseñanza Secundaria Polígono Río San Pedro

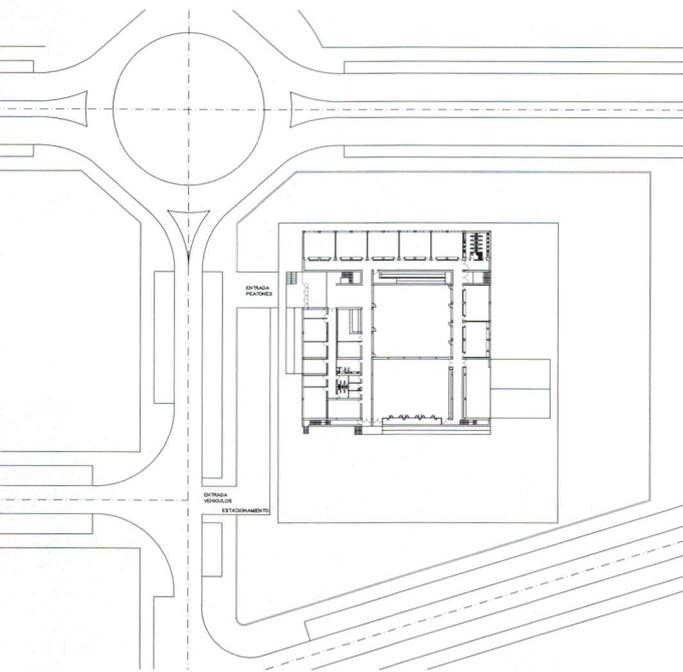

Rafael Otero González

## Puerto Real. Cádiz

En el término de Puerto Real (Cádiz), en el polígono del Río San Pedro, un nuevo desarrollo de viviendas y escasas dotaciones.

Una parcela hundida en el terreno y con el nivel freático casi a su cota natural.


A partir de las características físicas y geográficas del terreno, entenderlo como un edificio semielevado para separarlo del terreno y su relación con el agua.

Plantearlo como un colegio en torno a un patio que recoge sus circulaciones y dependencias.


Desarrollo del programa educacional sobre las crujiás perimetrales al vacío del patio.

Aprovechar las elevaciones para solucionar sus recorridos con amplias rampas que marcan su contorno exterior, acentuando en una de las fachadas al patio interior en rampa que se abre limpiamente bajo un dintel de 20 metros en su planta baja.


Exteriores e interiores ajustados a los presupuestos que se marcan. Blancos de diversas texturas, aplacados de azulejos y aluminios anodizados en sus carpinterías y lamas.

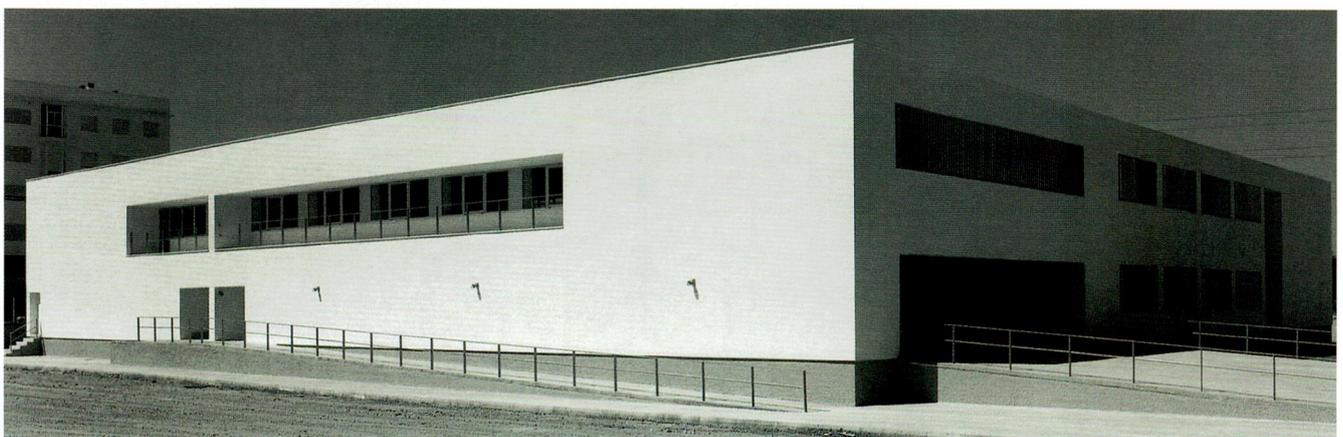



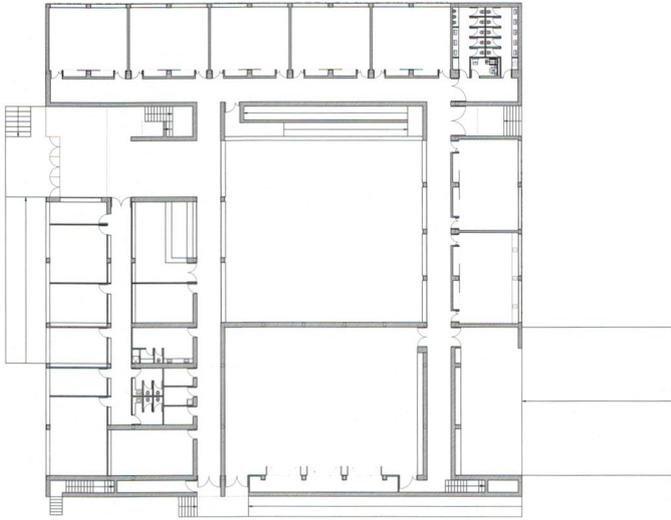


PLANTA BAJA

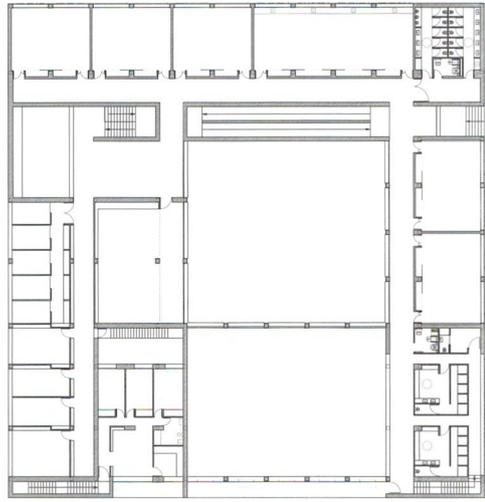


PLANTA ALTA

E 1:750




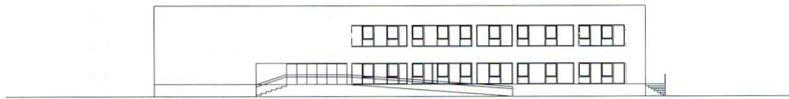



ALZADO 1

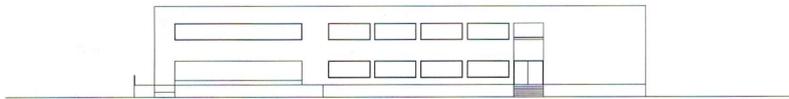

ALZADO 2

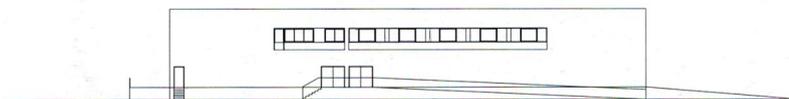


ALZADO 3

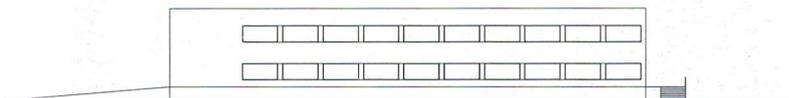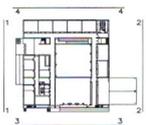


ALZADO 4

SECCIÓN 1

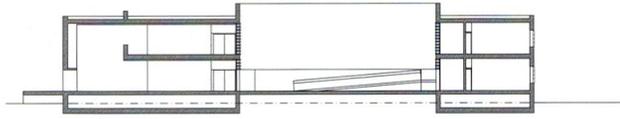


E 1:750




SECCIÓN 2

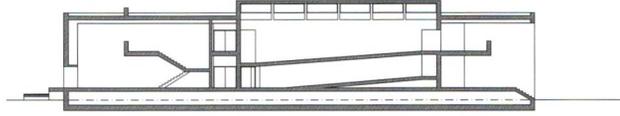

SECCIÓN 3

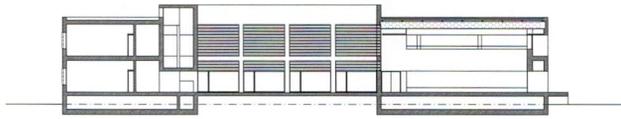

SECCIÓN 4

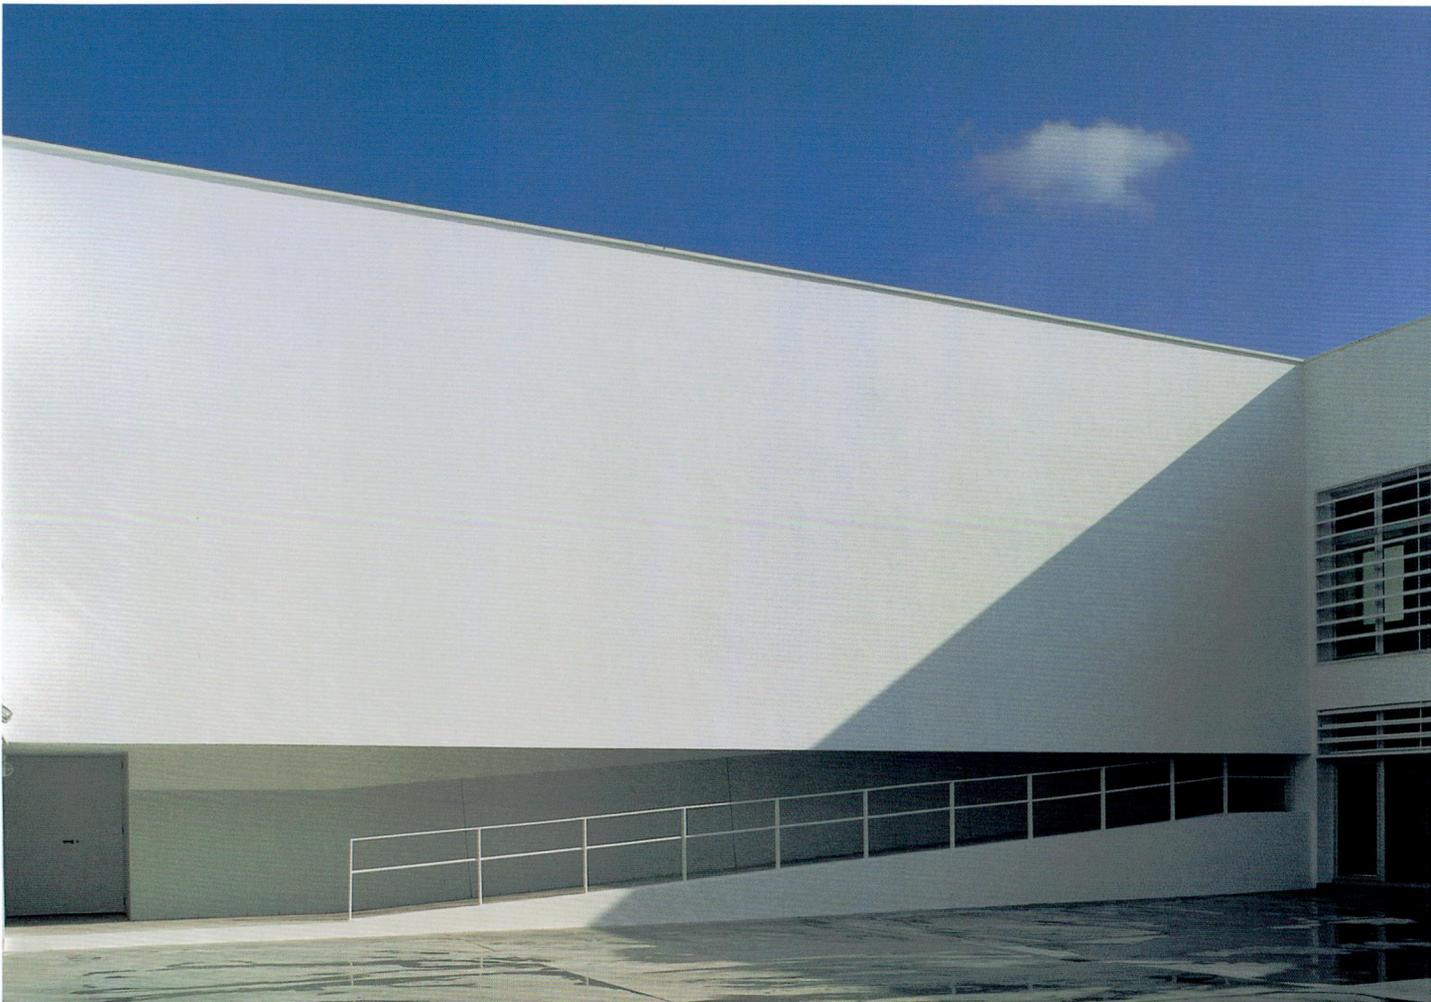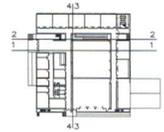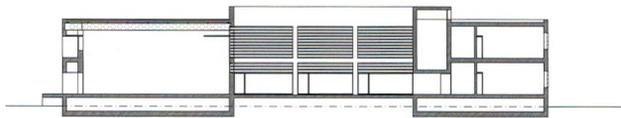



---

PROMOTOR  
JUNTA DE ANDALUCÍA  
Consejería de Educación y Ciencia  
Empresa Pública de Suelo y Vivienda. Puerto Real

---

COLABORADORES  
Francisco Alcoba (dirección de obra)  
José Conesa (estructura)

---

CONTRATISTA  
Agrimán S.A.

---

FOTOGRAFÍAS  
Javier Reina

---