



Instituto de Enseñanza Secundaria

Óscar Rodríguez López
Eva María Luque García
Alejandro Pascual Soler


Marinaleda. Sevilla

La ordenación es clara y asociada a los usos. La docencia estricta: aulario, profesorado y administración, se agrupa en un edificio reposado y bien asentado en el solar, que busca a través de un patio y una loggia la orientación al sur. Los usos no estrictamente docentes: cafetería, vivienda del portero y polideportivo, utilizados más libremente para matizar espacios, constituyen entre sí una unidad más sutil y fluida que contrasta con la rígida disposición del cuerpo principal. La contraposición de estos órdenes articula los ejes y espacios principales para transitar tanto con el cuerpo como con la mirada.


La cuidadosa disposición funcional se ha asociado especialmente a criterios de orientación. El gran lucernario del polideportivo se orienta a norte sobre los vestuarios, enterrándose hacia el sur donde el mucho menor frente se protege por una visera. Las aulas más frecuentadas se orientan a este, mientras que el oeste se vincula a las de uso ocasional y los recorridos se vuelcan a través del patio hacia el sur, donde la elevada loggia dibujará con su sombra las estaciones.

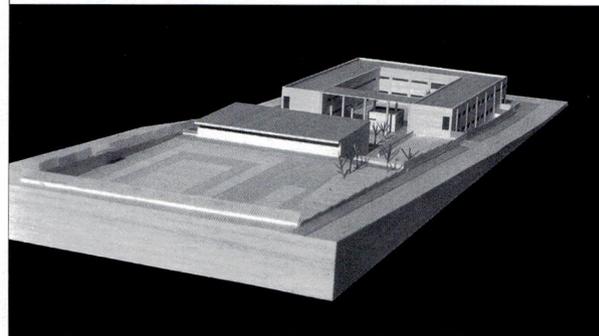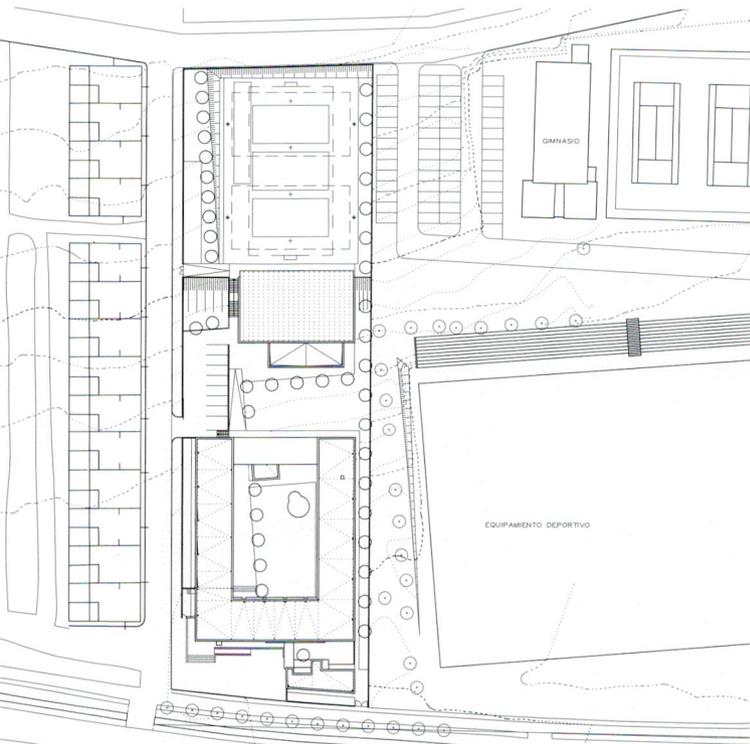

PLANTA BAJA

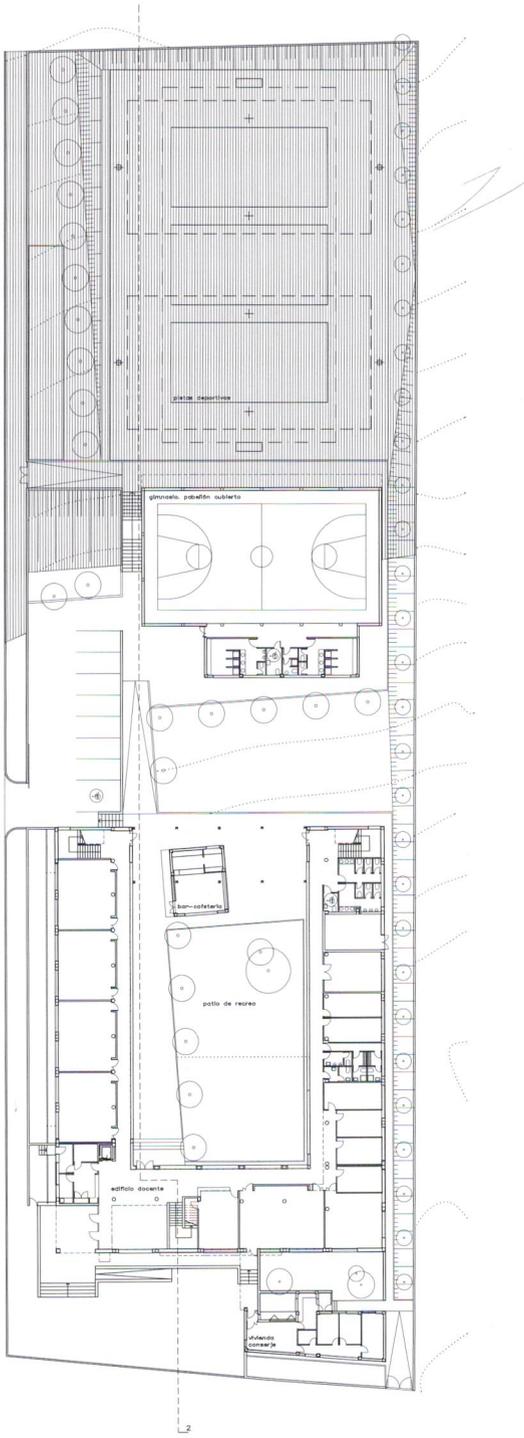

PLANTA PRIMERA

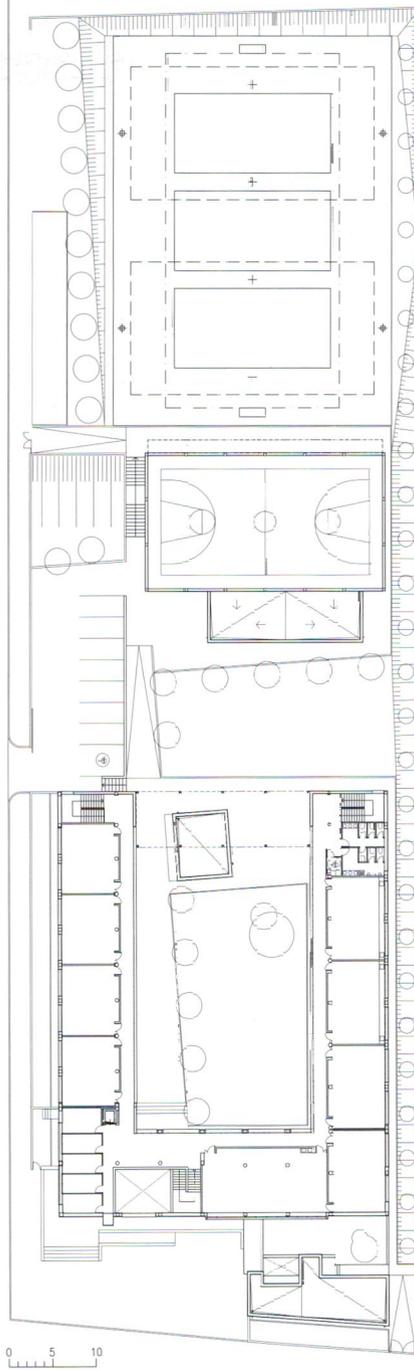

SECCION 2

