




Centro Habana. Primer premio

Manuel Pedregosa Cruz
Gudula Rudolf
Francisco Daroca Bruño

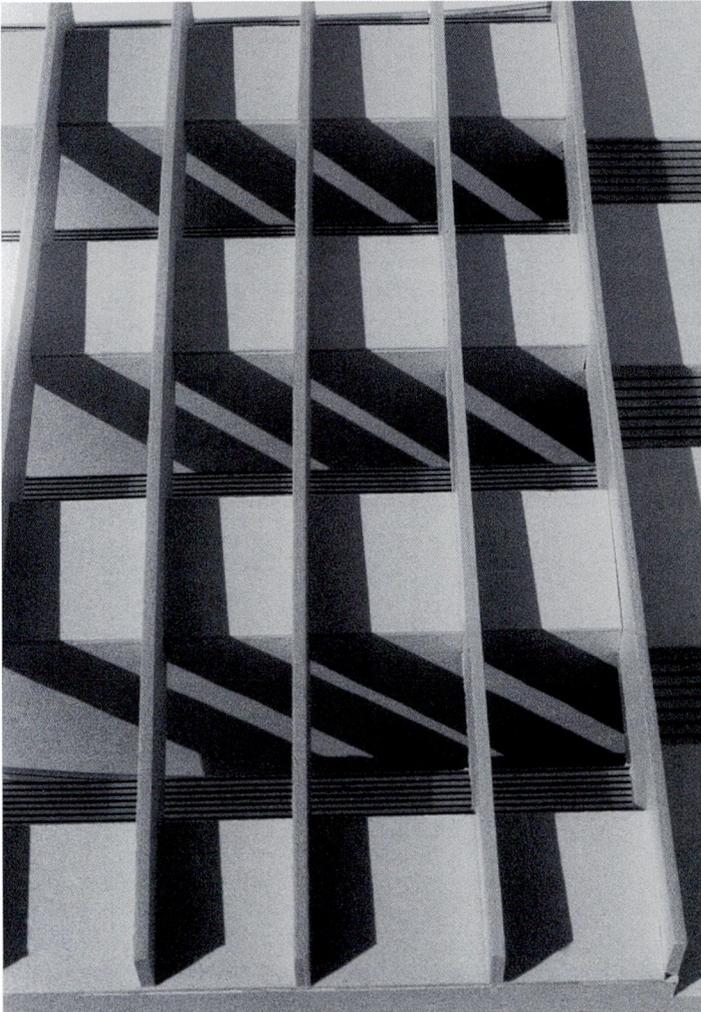


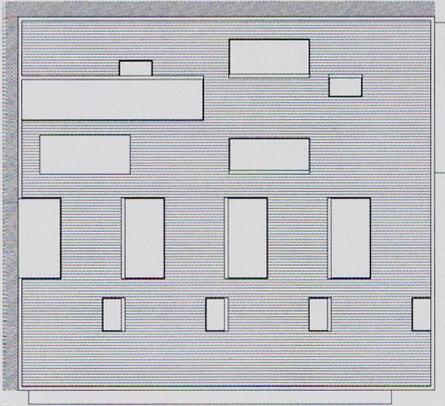

PLANTA DE CUBIERTA

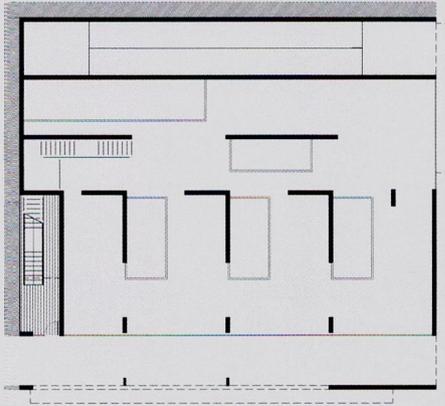

PLANTA BAJA

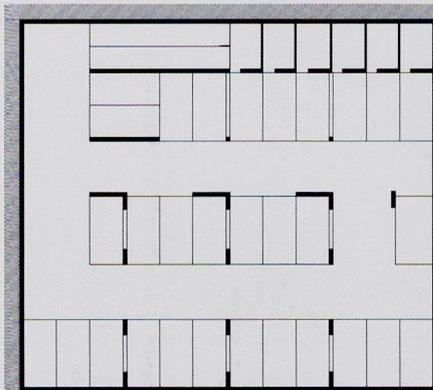

E 1:500



PLANTA SÓTANO




CALLE GALIANO

CALLE ANIMAS



PLANTA TIPO

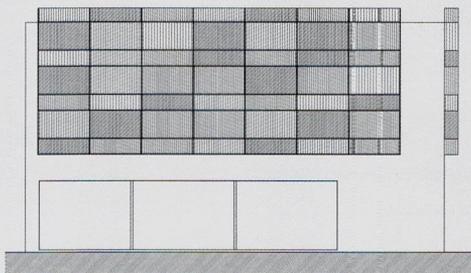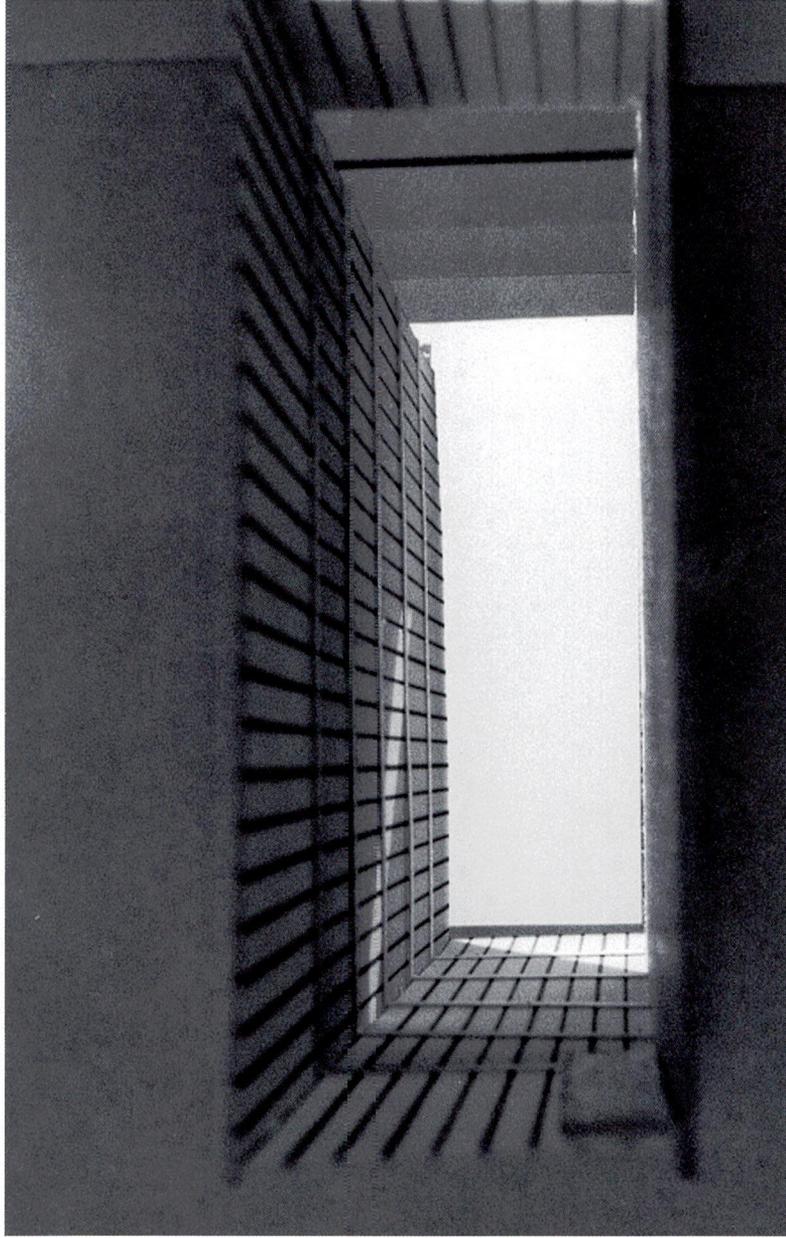

ALZADO CALLE GALIANO

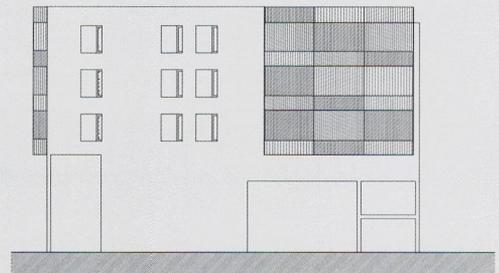

ALZADO CALLE ÁNIMA

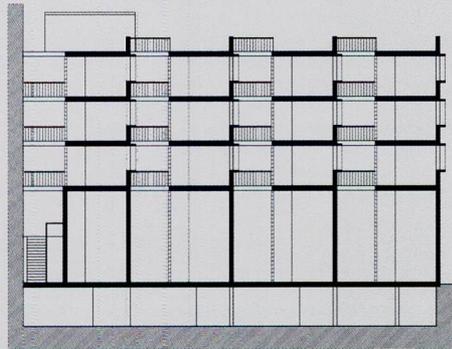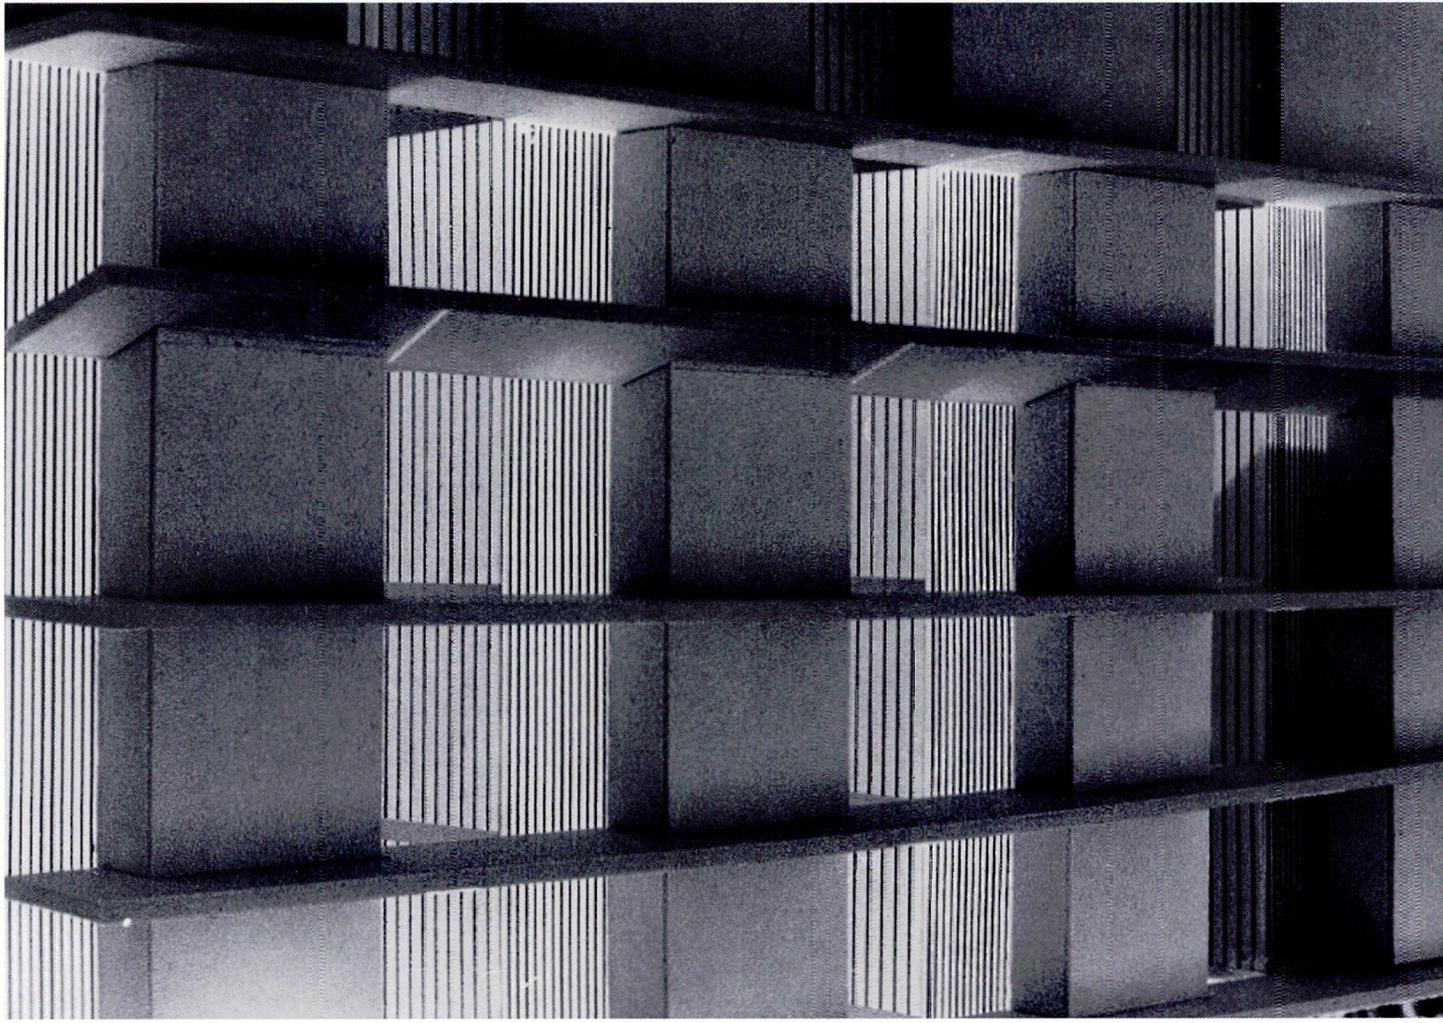

SECCIÓN