



Loja, Granada. Primer premio


Rubén Picado Fernández
María José de Blas Gutiérrez de la Vega
Enrique Delgado Cámara

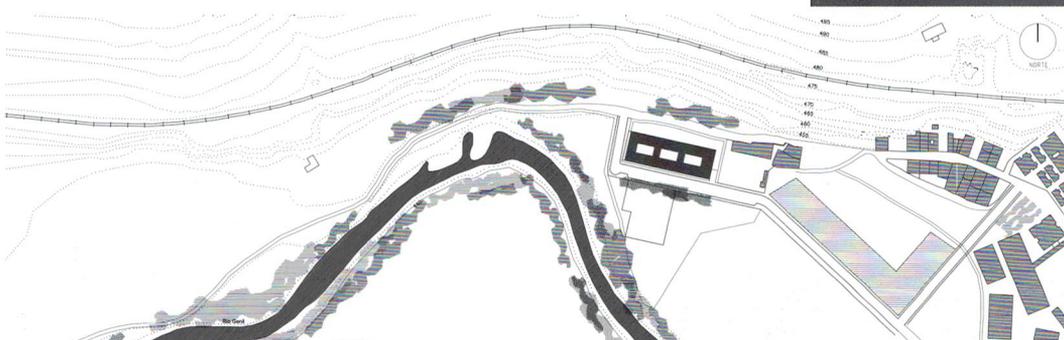

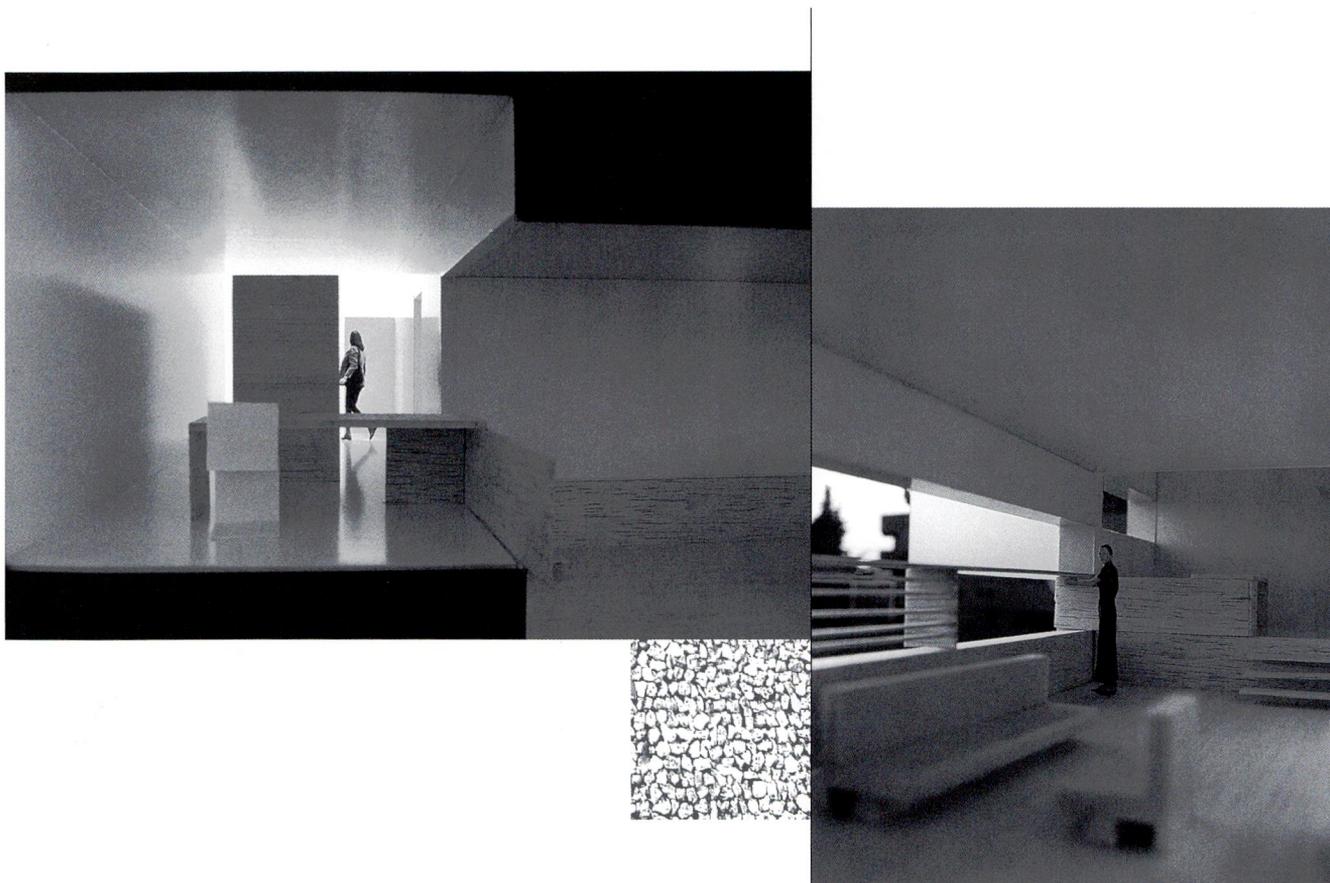


PLANTA

E 1:600

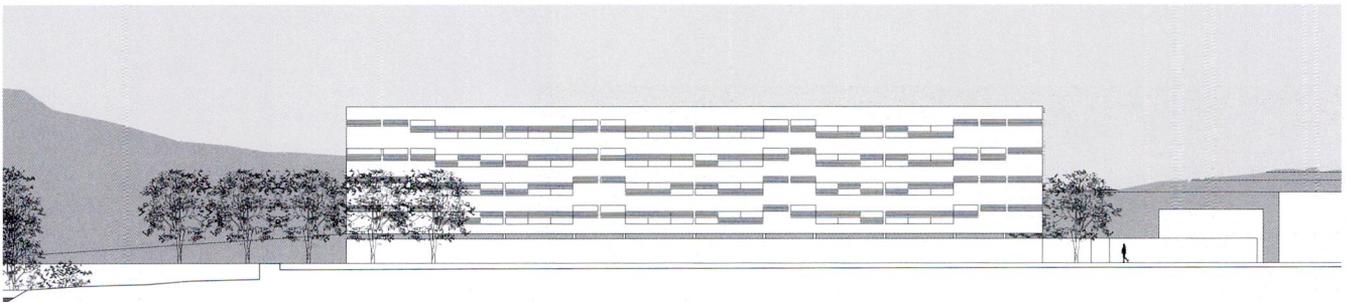

ALZADO GENERAL

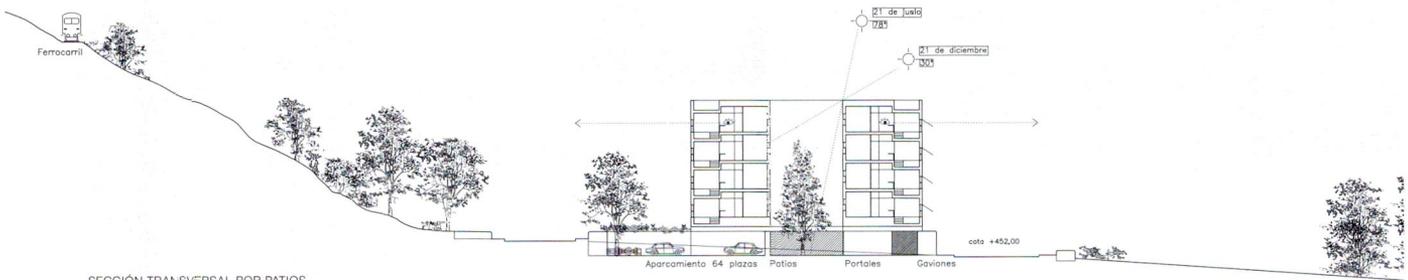

SECCIÓN TRANSVERSAL POR PATIOS

